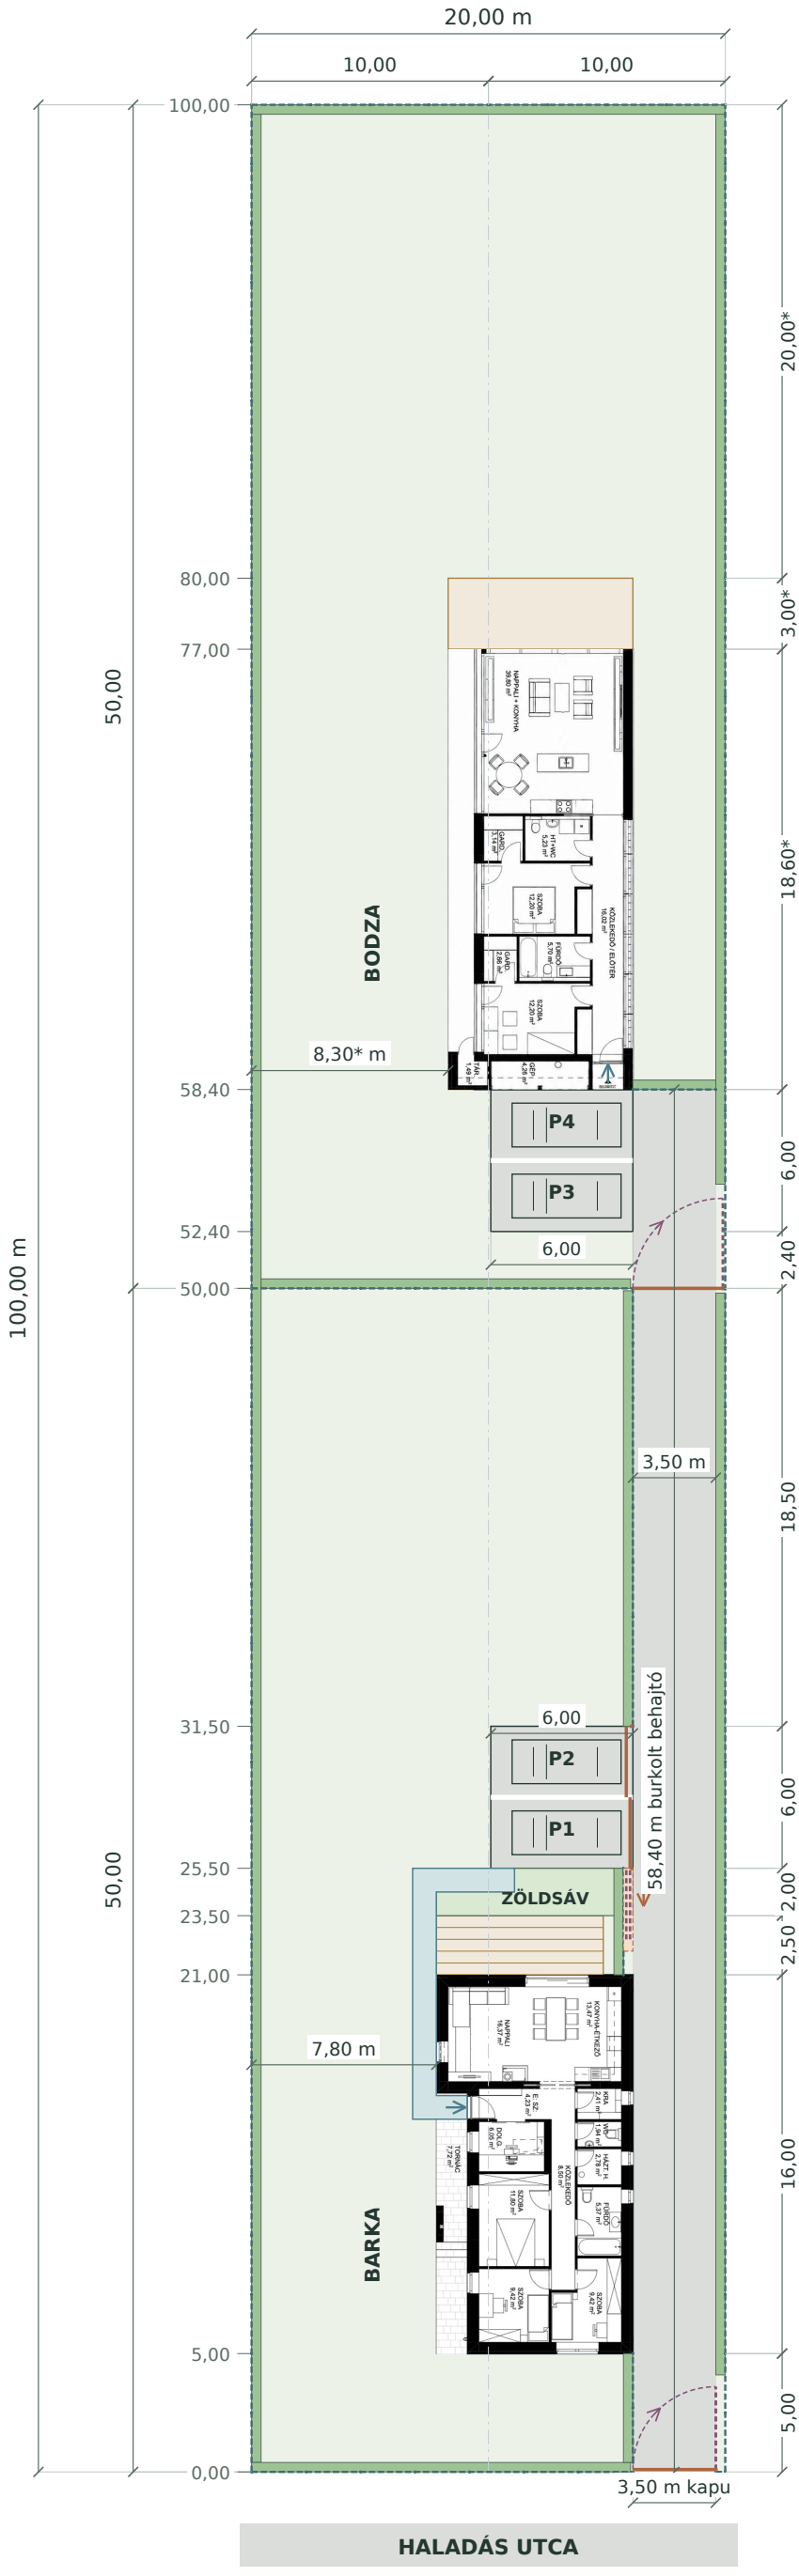


JELMAGYARÁZAT

É

- Gépkocsi-burkolat
- 1,00 m széles járda
- 0,40 m sövénysáv
- ----- 3D kerítés; lila szaggatott: nyitott kapu